


佐土原総合文化センター小ホール設備

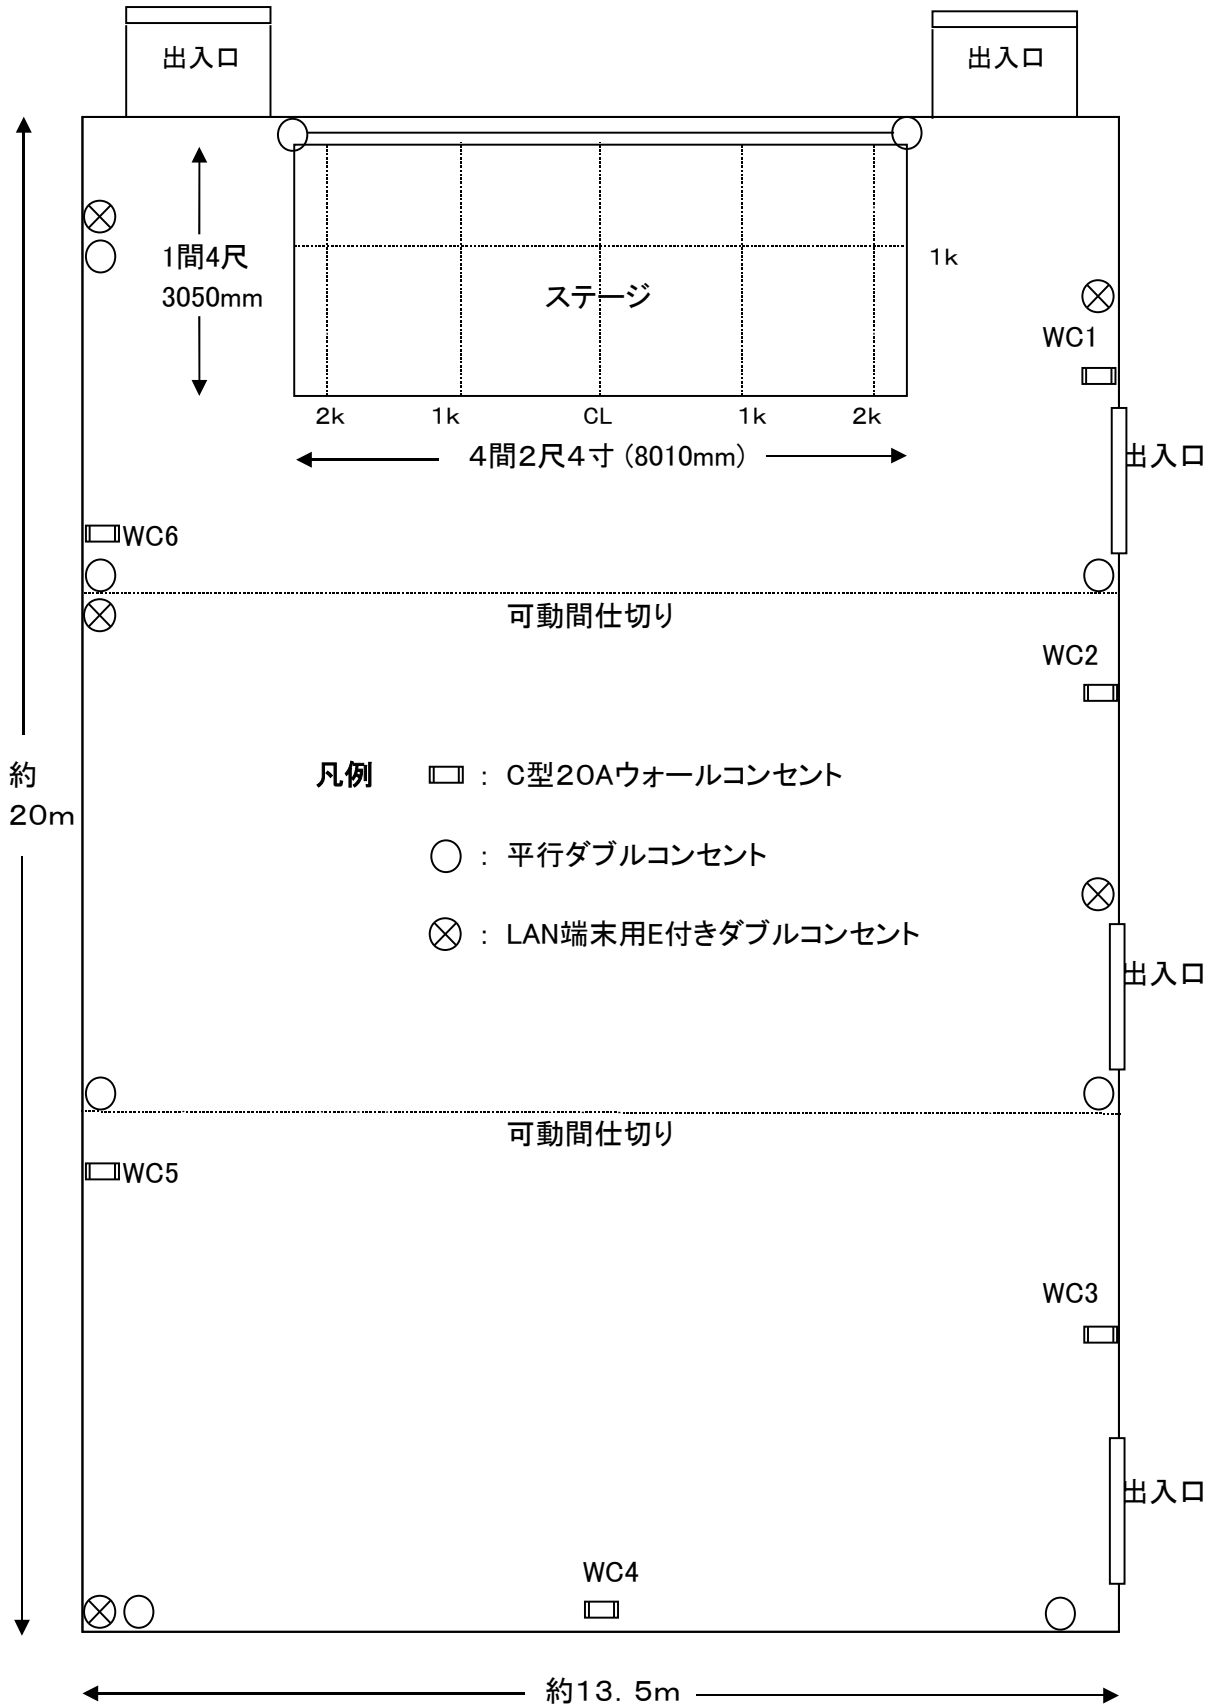

- * 平行ダブルコンセントは客席側6カ所と下手壁の1カ所で1回路となっています。
- * ステージ奥側の平行ダブルコンセント2カ所はここで1回路となっています。
- * LAN端末用のE付きダブルコンセントも室内5カ所で1回路となっています。
- * C型20Aの壁コンセントは室内に6カ所直回路としてあります。
- * 部屋の有効寸法は概算ですが、20m×13.5m程度になります。
- * ステージの奥側1尺程度はローホリがあり使えません。