


佐土原総合文化センター 大ホール 吊り物 & FC & FD 配置図

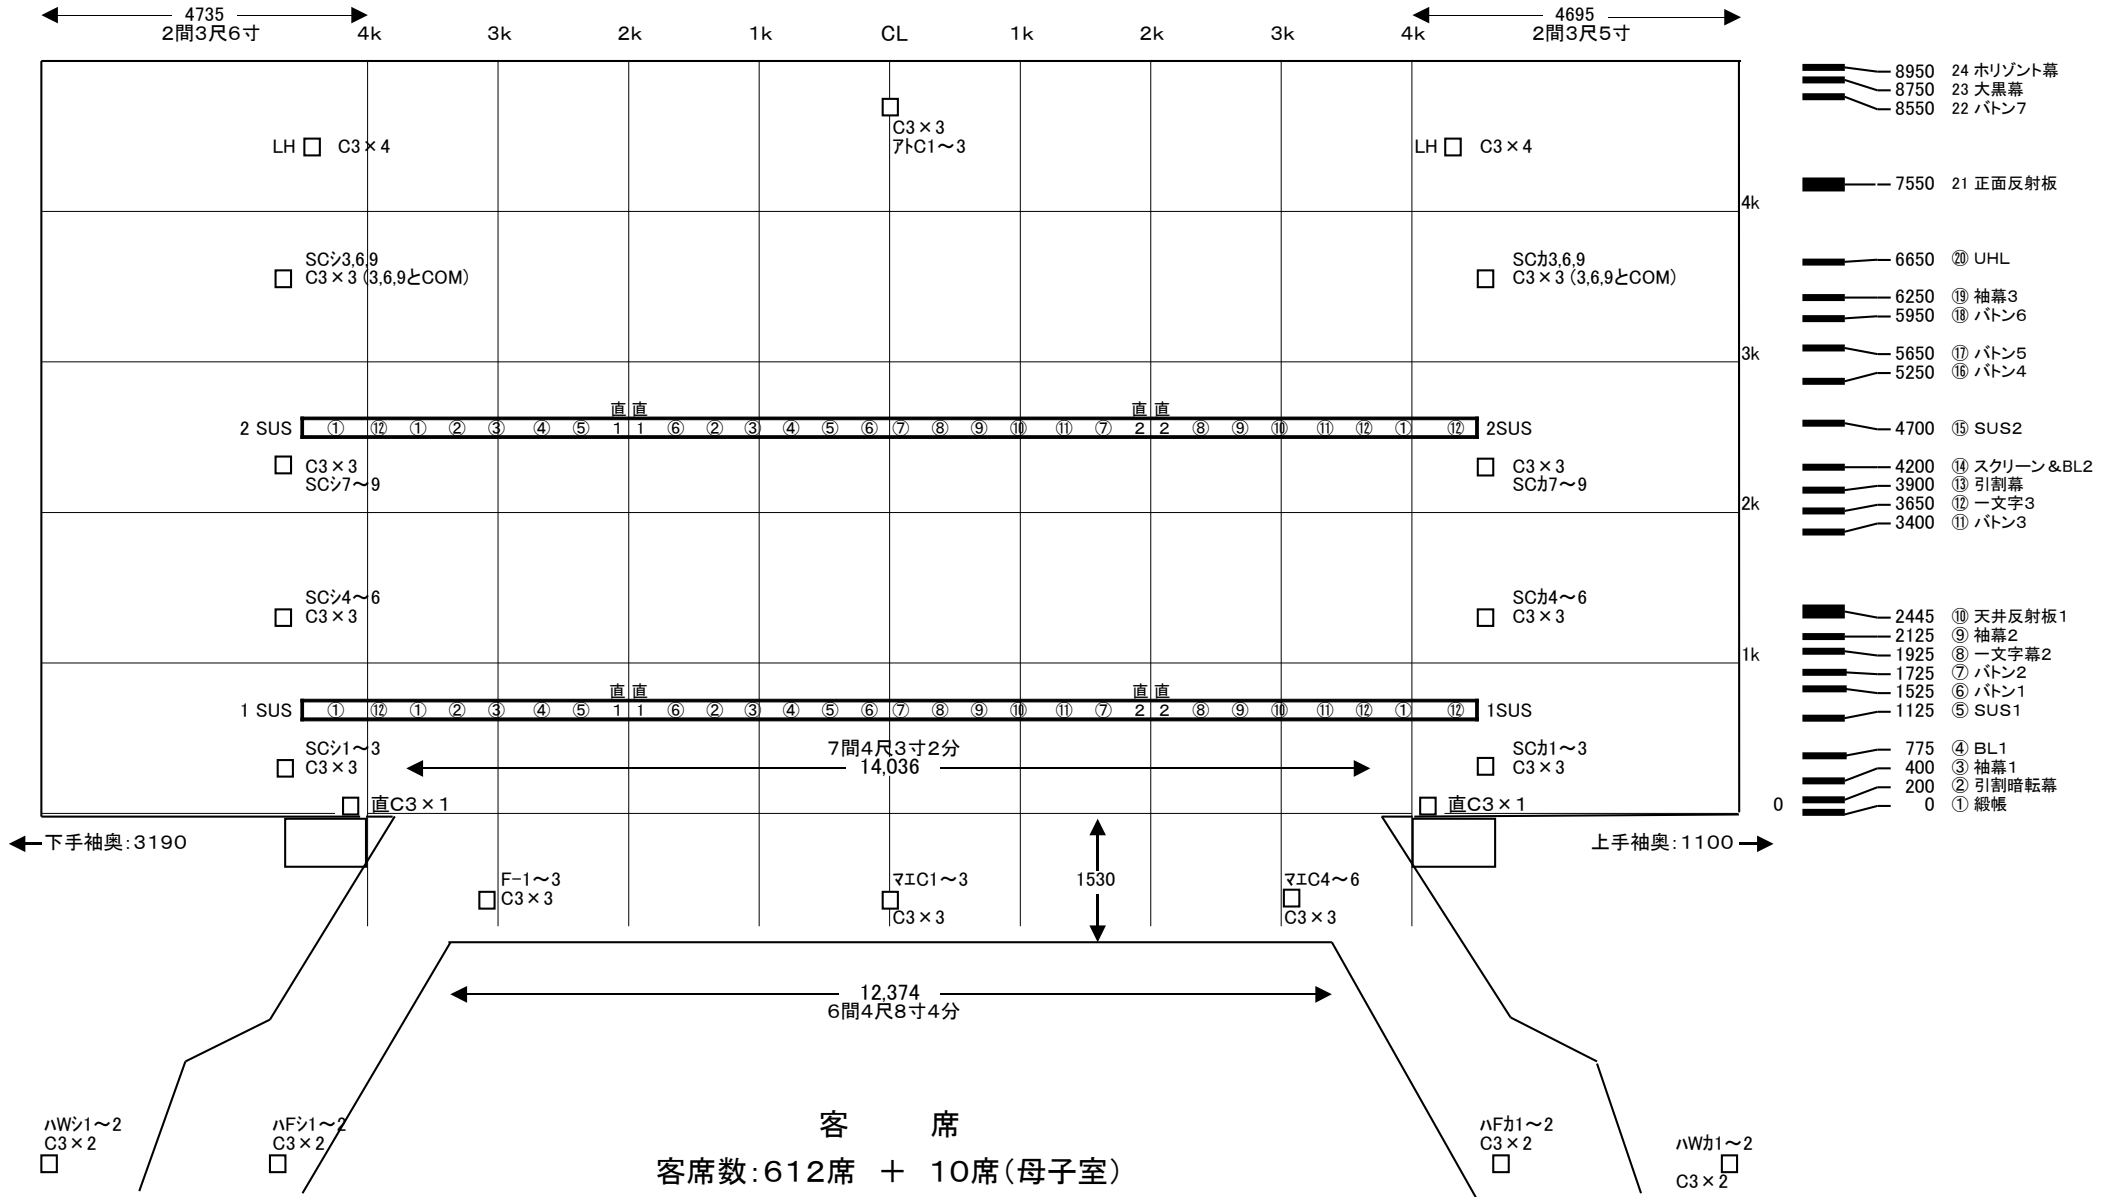

SUS1 SUS2 の直回路はC型30Aです。他の調光回路はC型20Aです